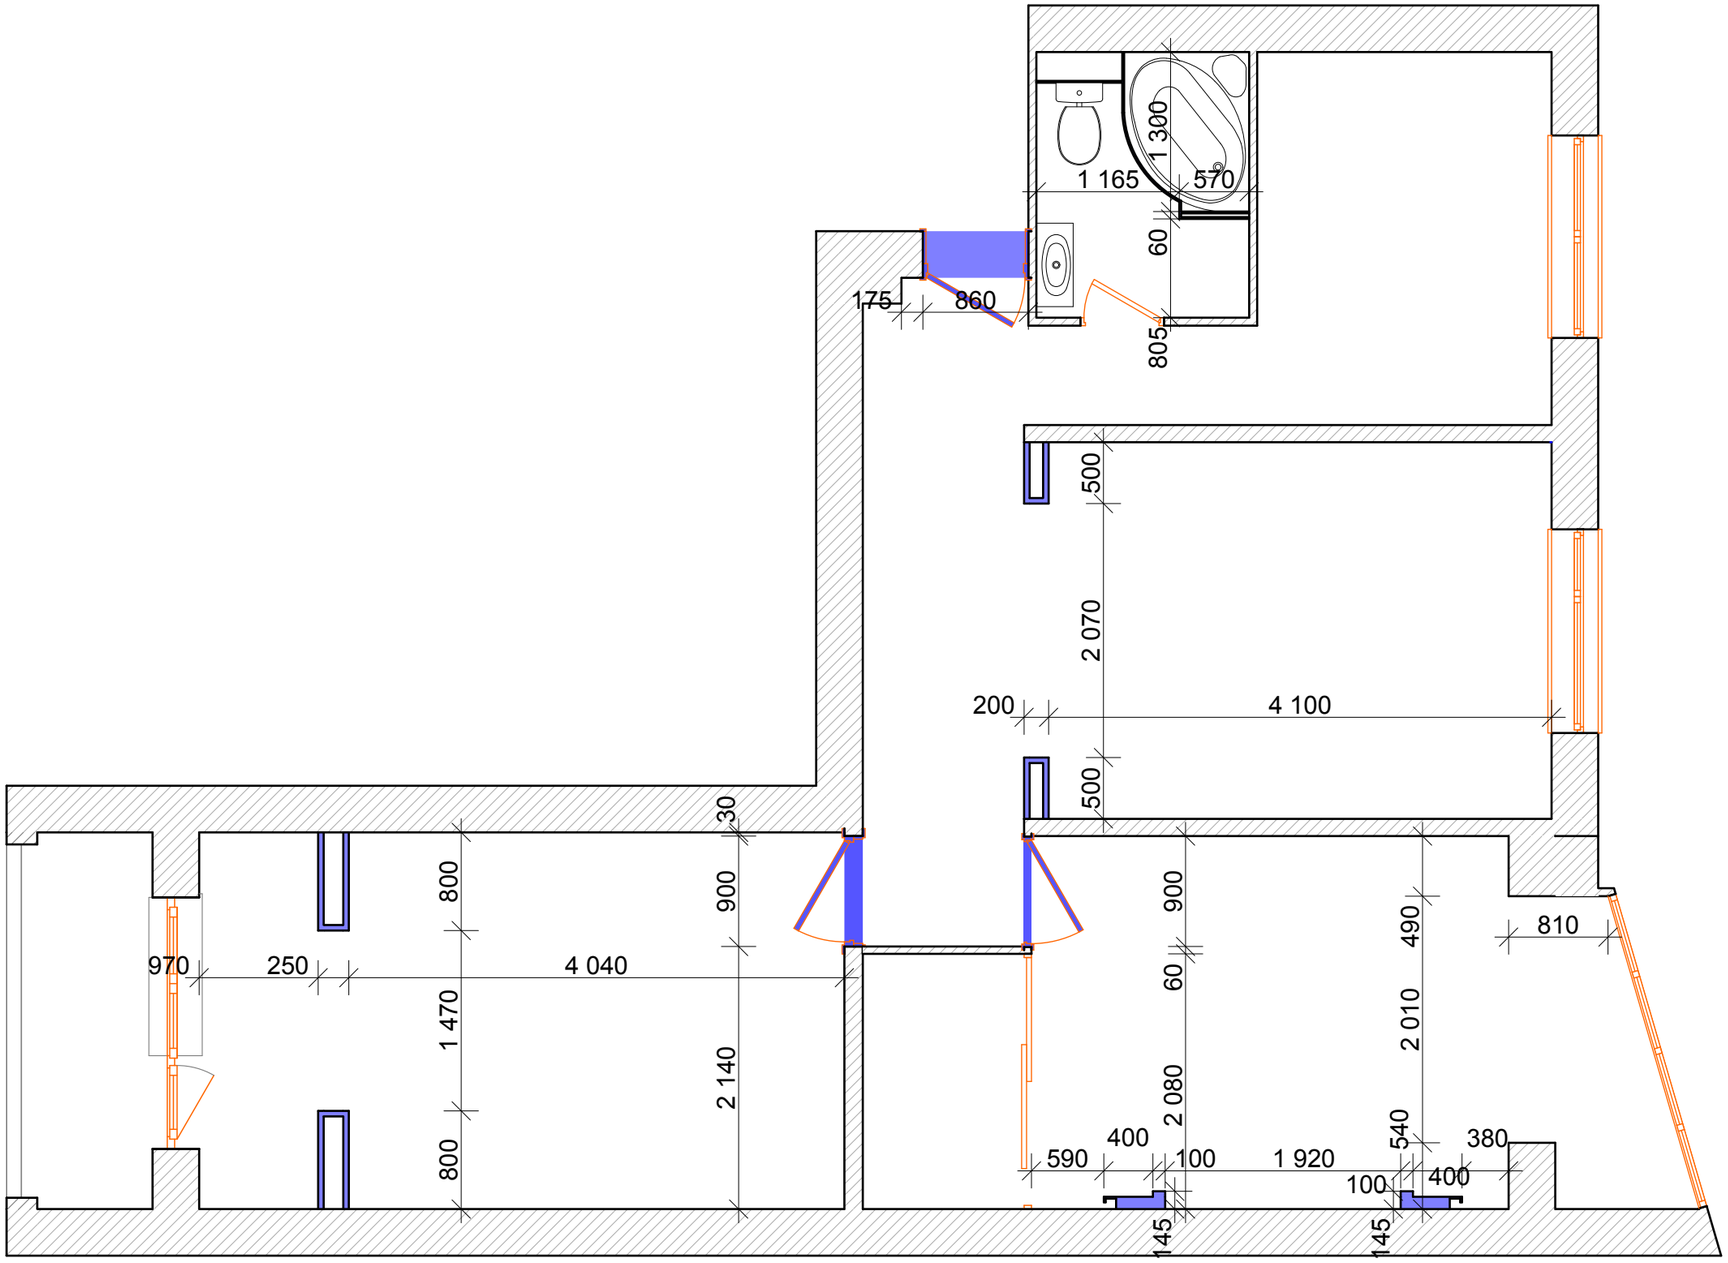

- демонтируемые элементы

				Дизайн-проект квартиры по адресу ул. Людвига Свободы, 60 а		
Разработал	Давыдов Д. В.			план монтажа	Стадия	Лист	Листов
Проверил	Резан А. В.				ЭП	3	19
					Дизаайн-студия FreeArt		