


# Устройство традиционной кровли

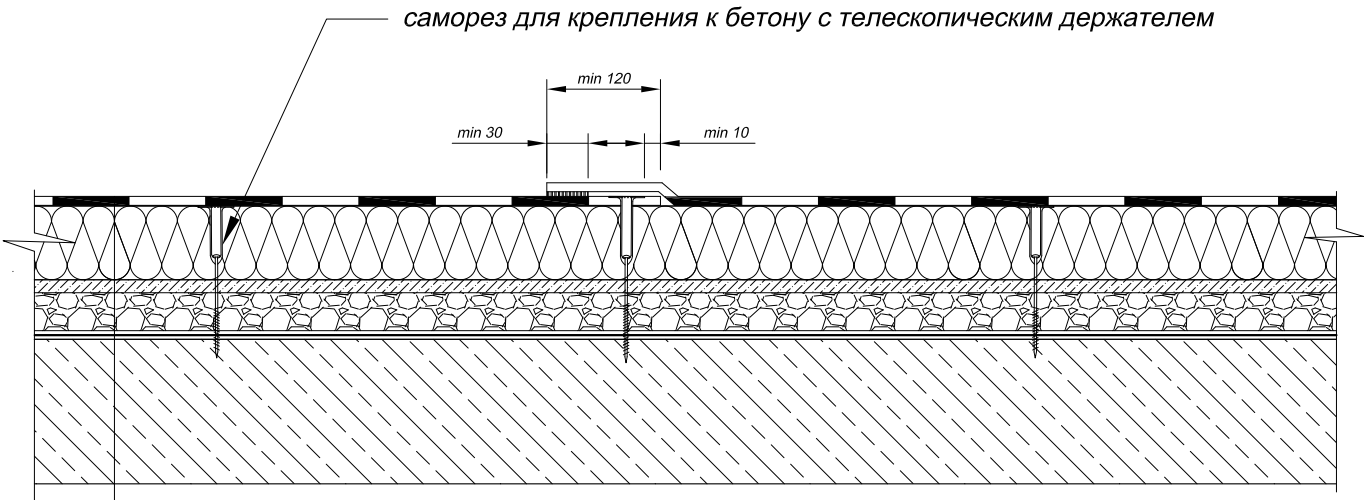

- Гидроизоляция из ПВХ-мембраны Vinitex MP или ТПО- мембраны Texsalon
- Тепло-, звукоизоляция из каменной ваты ROCKWOOL® ( по расчету)
- Выравнивающая цементно-песчаная стяжка
- Уклонообразующий слой из керамзитобетона
- Подкровельная пленка ПАРОВАРЬЕР Н110 ( проклейка нахлестов двусторонней лентой К2), укладка на подготовленную поверхность )
- Ж/б плита

|       |          |       |        |         |      |                                                            |        |      |        |
|-------|----------|-------|--------|---------|------|------------------------------------------------------------|--------|------|--------|
|       |          |       |        |         |      |                                                            |        |      |        |
|       |          |       |        |         |      |                                                            |        |      |        |
|       |          |       |        |         |      | 1. Устройство совмещенных кровель .                        |        |      |        |
|       |          |       |        |         |      | 1.1 Неэксплуатируемые традиционные и инверсионные покрытия |        |      |        |
| Изм . | Кол. уч. | Лист. | № док. | Подпись | Дата | Устройство традиционной кровли                             | Стадия | Лист | Листов |
|       |          |       |        |         |      |                                                            |        |      |        |
|       |          |       |        |         |      |                                                            |        |      |        |
|       |          |       |        |         |      |                                                            |        |      |        |
|       |          |       |        |         |      |                                                            |        |      |        |